
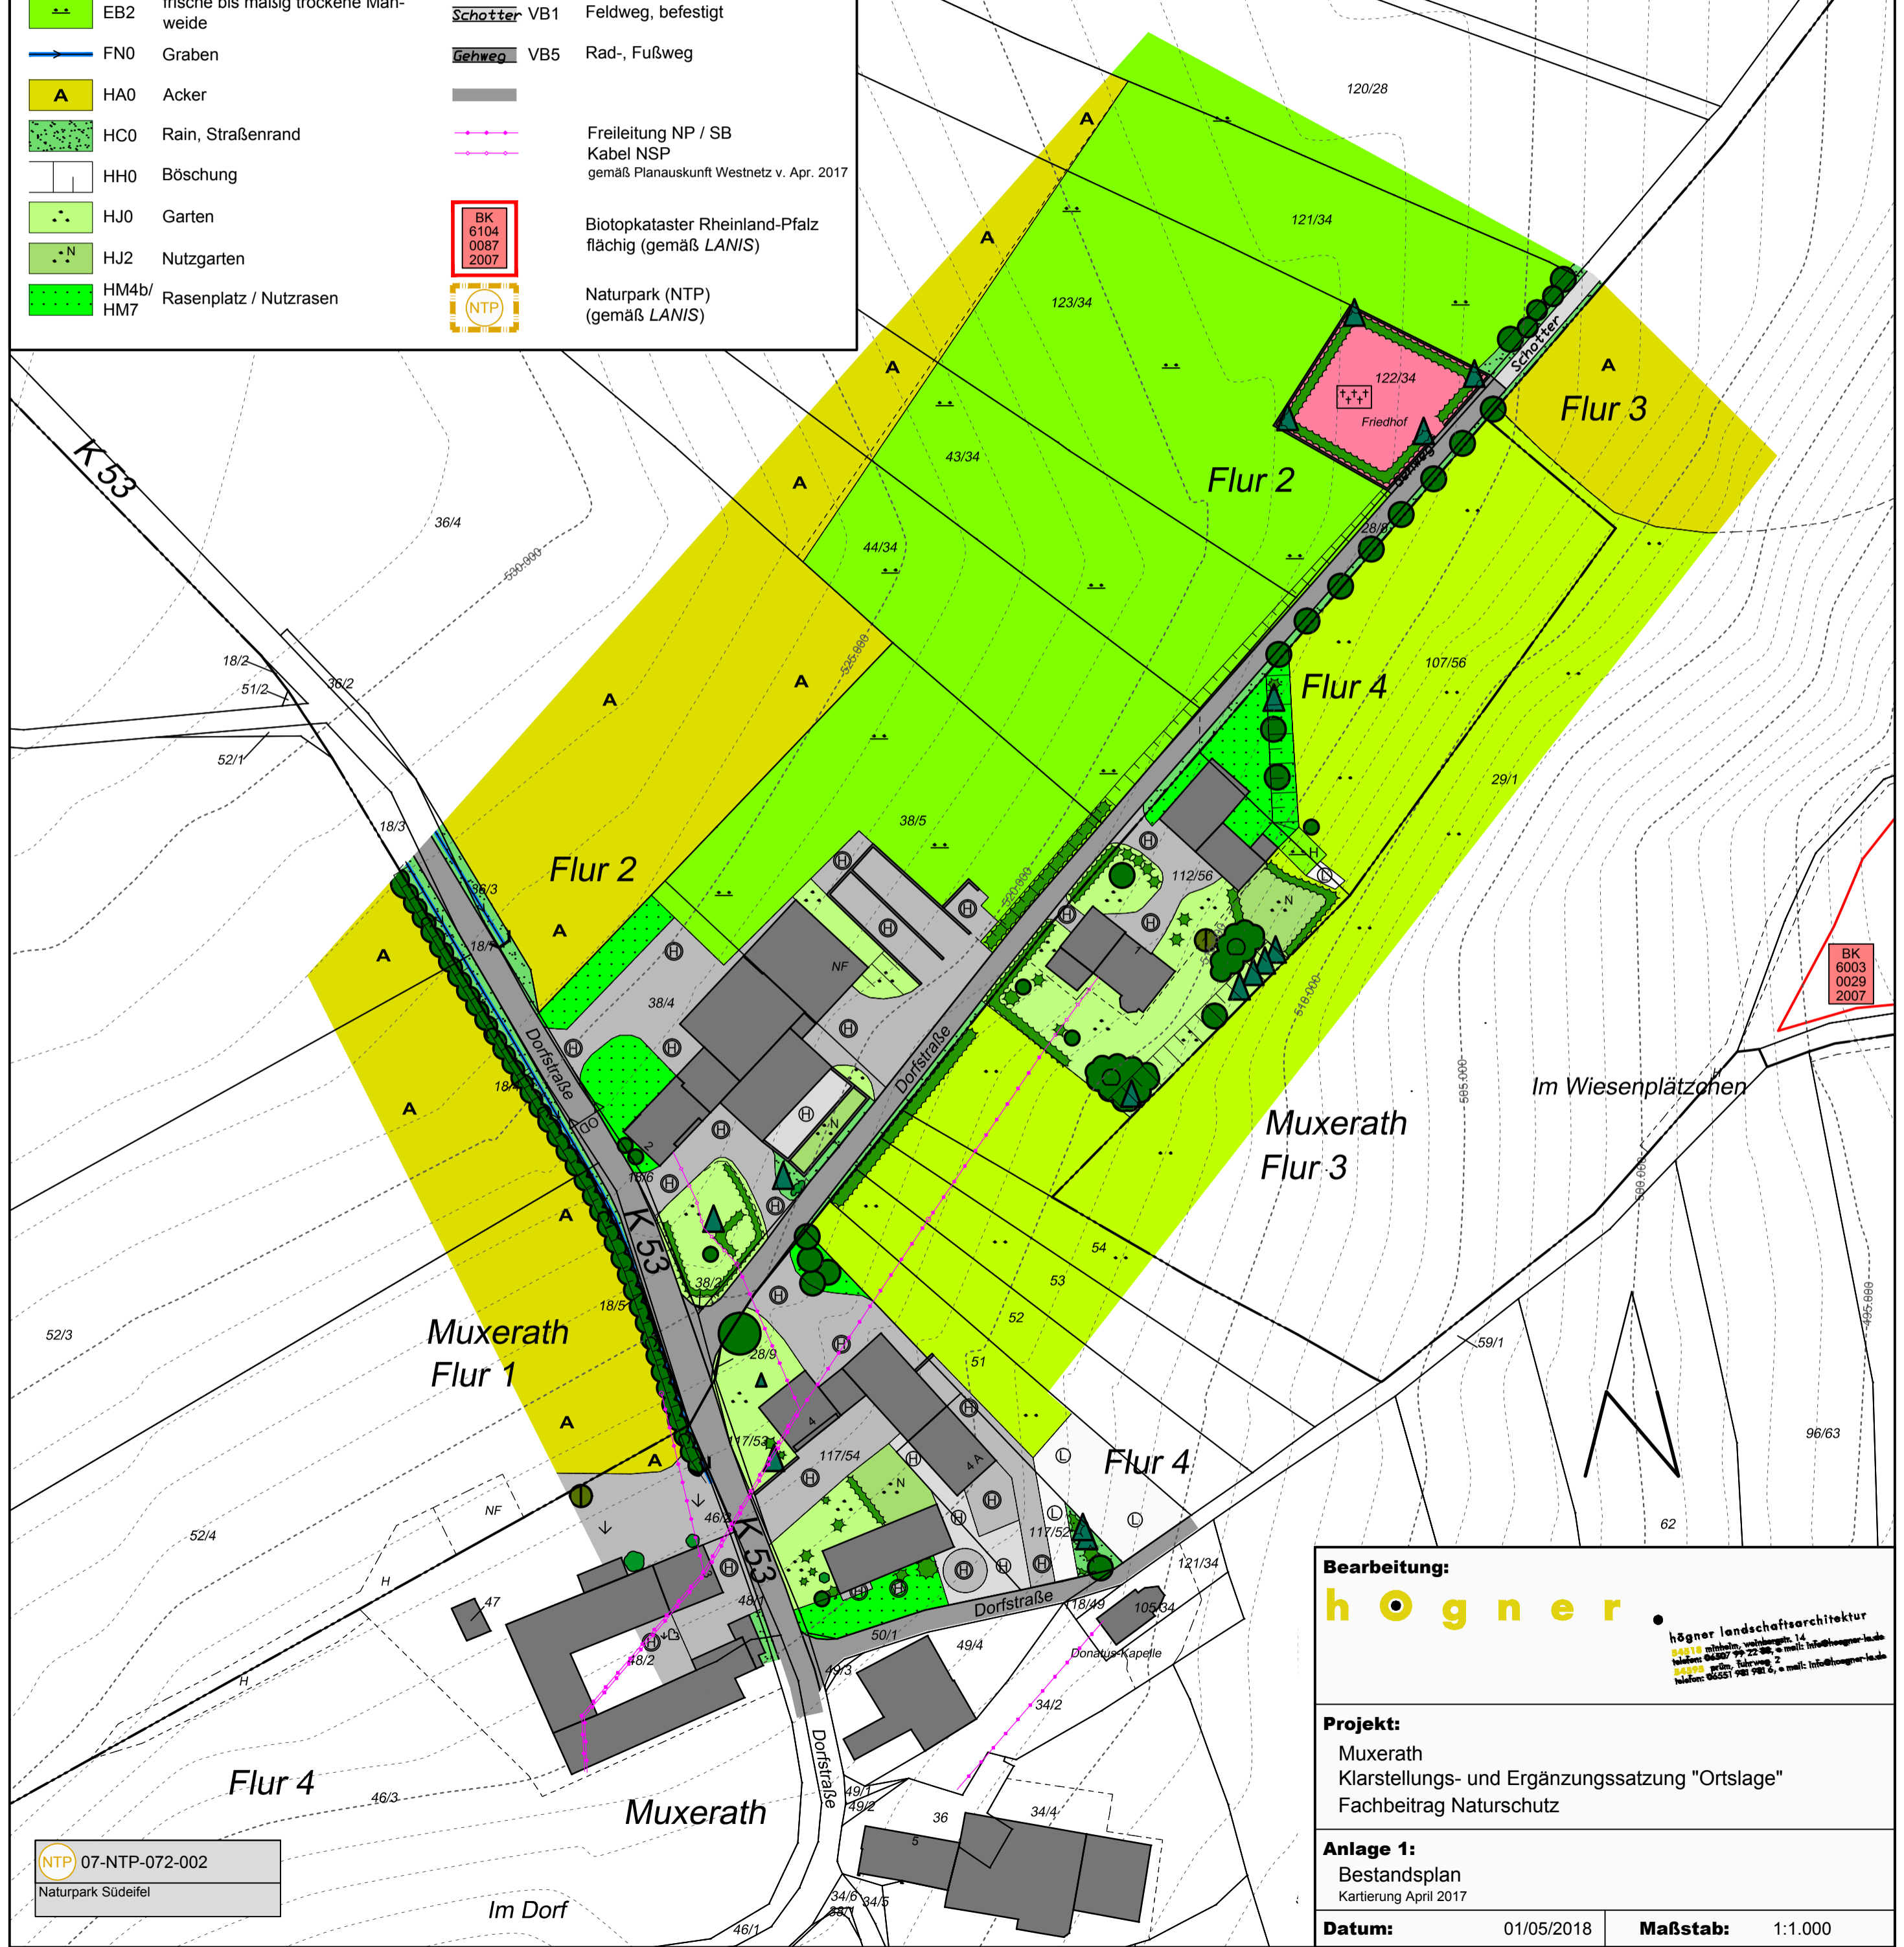


	BB2 Einzelstrauch (Laubgehölz)		HN4 verputzte Mauer, Betonmauer
	BD5/BJ0 Schnitthecke / Siedlungsgehölz		HR0 Friedhof, Begräbnisstätte
	BF1 Baumreihe (Laubgehölze)		HT1 Hofplatz mit hohem Versiegelungsgrad
	BF2 Baumgruppe (Laubgehölze)		HT1 Hofplatz mit hohem Versiegelungsgrad brachgefallen, verbuscht
	BF3 Einzelaubbaum		HT2 Hofplatz mit geringem Versiegelungsgrad
	BF3 Einzelnadelbaum		HT3 Lagerplatz, unversiegelt
	BF4 Einzelobstbaum Halb- bzw. Niederstamm		HW3 Brachfläche der Dorfgebiete
	EA0 Fettwiese		VA2 Kreisstraße
	EB0 Fettweide hier: Hühner		VA3 Gemeindestraße
	EB2 frische bis mäßig trockene Mähweide		VB1 Feldweg, befestigt
	FN0 Graben		VB5 Rad-, Fußweg
	HA0 Acker		Freileitung NP / SB Kabel NSP gemäß Planauskunft Westnetz v. Apr. 2017
	HC0 Rain, Straßenrand		BK 6104 0087 2007 Biotopkataster Rheinland-Pfalz flächig (gemäß LANIS)
	HH0 Böschung		Naturpark (NTP) (gemäß LANIS)
	HJ0 Garten		
	HJ2 Nutzgarten		
	HM4b/ HM7 Rasenplatz / Nutzrasen		

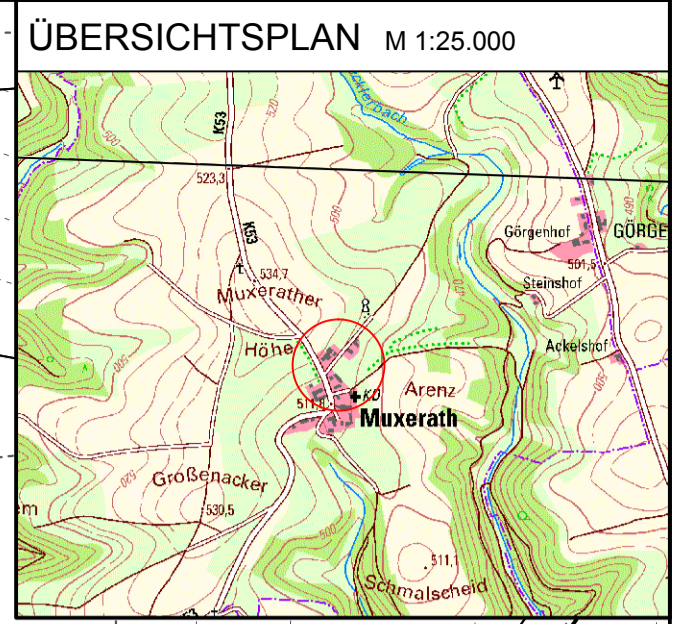

**Bearbeitung:**  
**h o g n e r**  
 högner landschaftsarchitektur  
 54718 Imbühl, Wehrhagen 14  
 Telefon: 04307 99 22 99, e-mail: info@hogner-landschaftsarchitektur.de  
 54199 Grün, Südring 2  
 Telefon: 06551 981 981 6, e-mail: info@hogner-landschaftsarchitektur.de

**Projekt:**  
 Muxerath  
 Klarstellungs- und Ergänzungssatzung "Ortslage"  
 Fachbeitrag Naturschutz

**Anlage 1:**  
 Bestandsplan  
 Kartierung April 2017

**Datum:** 01/05/2018      **Maßstab:** 1:1.000

NTP 07-NTP-072-002  
 Naturpark Südeifel